



COMUNE DI PIANCASTAGNAIO
 PROVINCIA DI SIENA


VARIANTE URBANISTICA ART. 35 L.R. 65/2004
 CON CONTESTUALE RICHIESTA DI PERMESSO A COSTRUIRE
 REALIZZAZIONE PICCOLA PISCINA E AMPLIAMENTO ANNESSO
 NELL'AREA DI PERTINENZA DEL CONVENTO SAN BARTOLOMEO

committente convento san bartolomeo - residenza d'epoca di mariana rizi barbini via giuliana 108 53025 piancastagnaio	responsabile dell'area tecnica	
progettista architettonico arch. anna maria tomas carbonell via esasse 48 53021 arezzo san salivatore	progettista strutturale ing. marco romani via esasse 48 53021 arezzo san salivatore	
direttore dei lavori arch. anna maria tomas carbonell via esasse 48 53021 arezzo san salivatore	coordinatore per la sicurezza in fase di progettazione/esecuzione arch. anna maria tomas carbonell 1 via esasse 48 53021 arezzo san salivatore	

ELABORATO: PARTICOLARI E FOTOSIMULAZIONI

fase P.E.	scala 1:100	nome file	carta destinazione 15/06/2021	n°elaborato A05
---------------------	----------------	-----------	----------------------------------	---------------------------

PIANTA E SEZIONI PISCINA
 scala 1:50

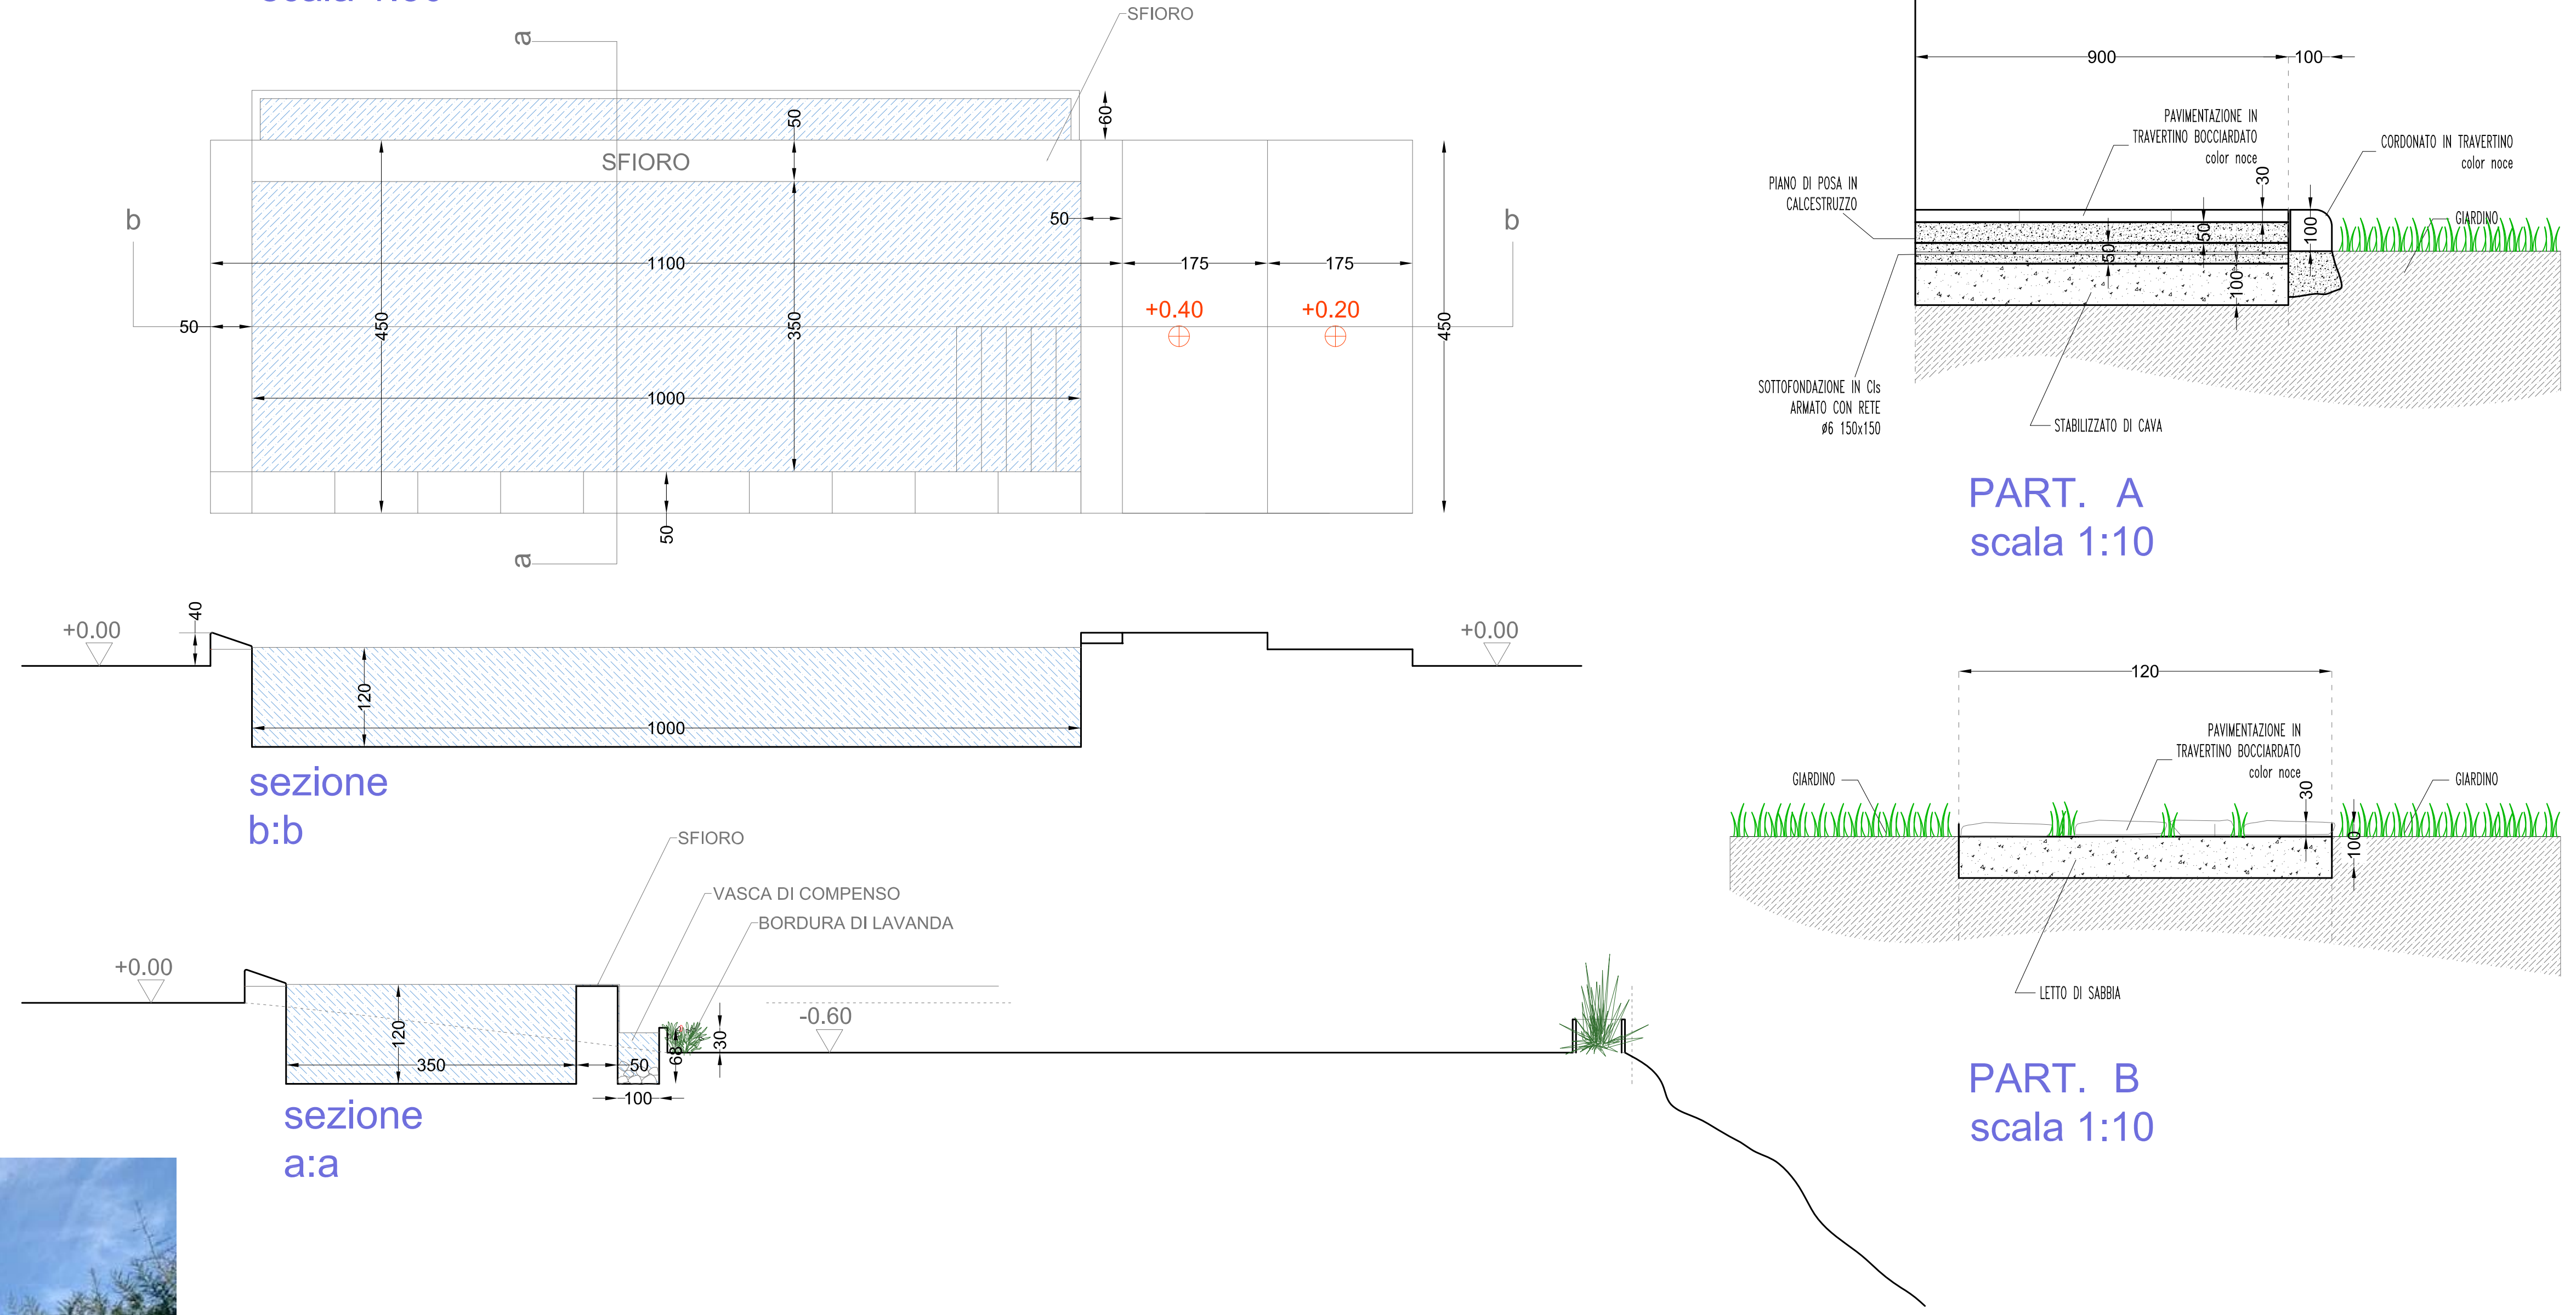

FOTOSIMULAZIONI INTERVENTO AMPLIAMENTO



FOTOSIMULAZIONI INTERVENTO PISCINA